
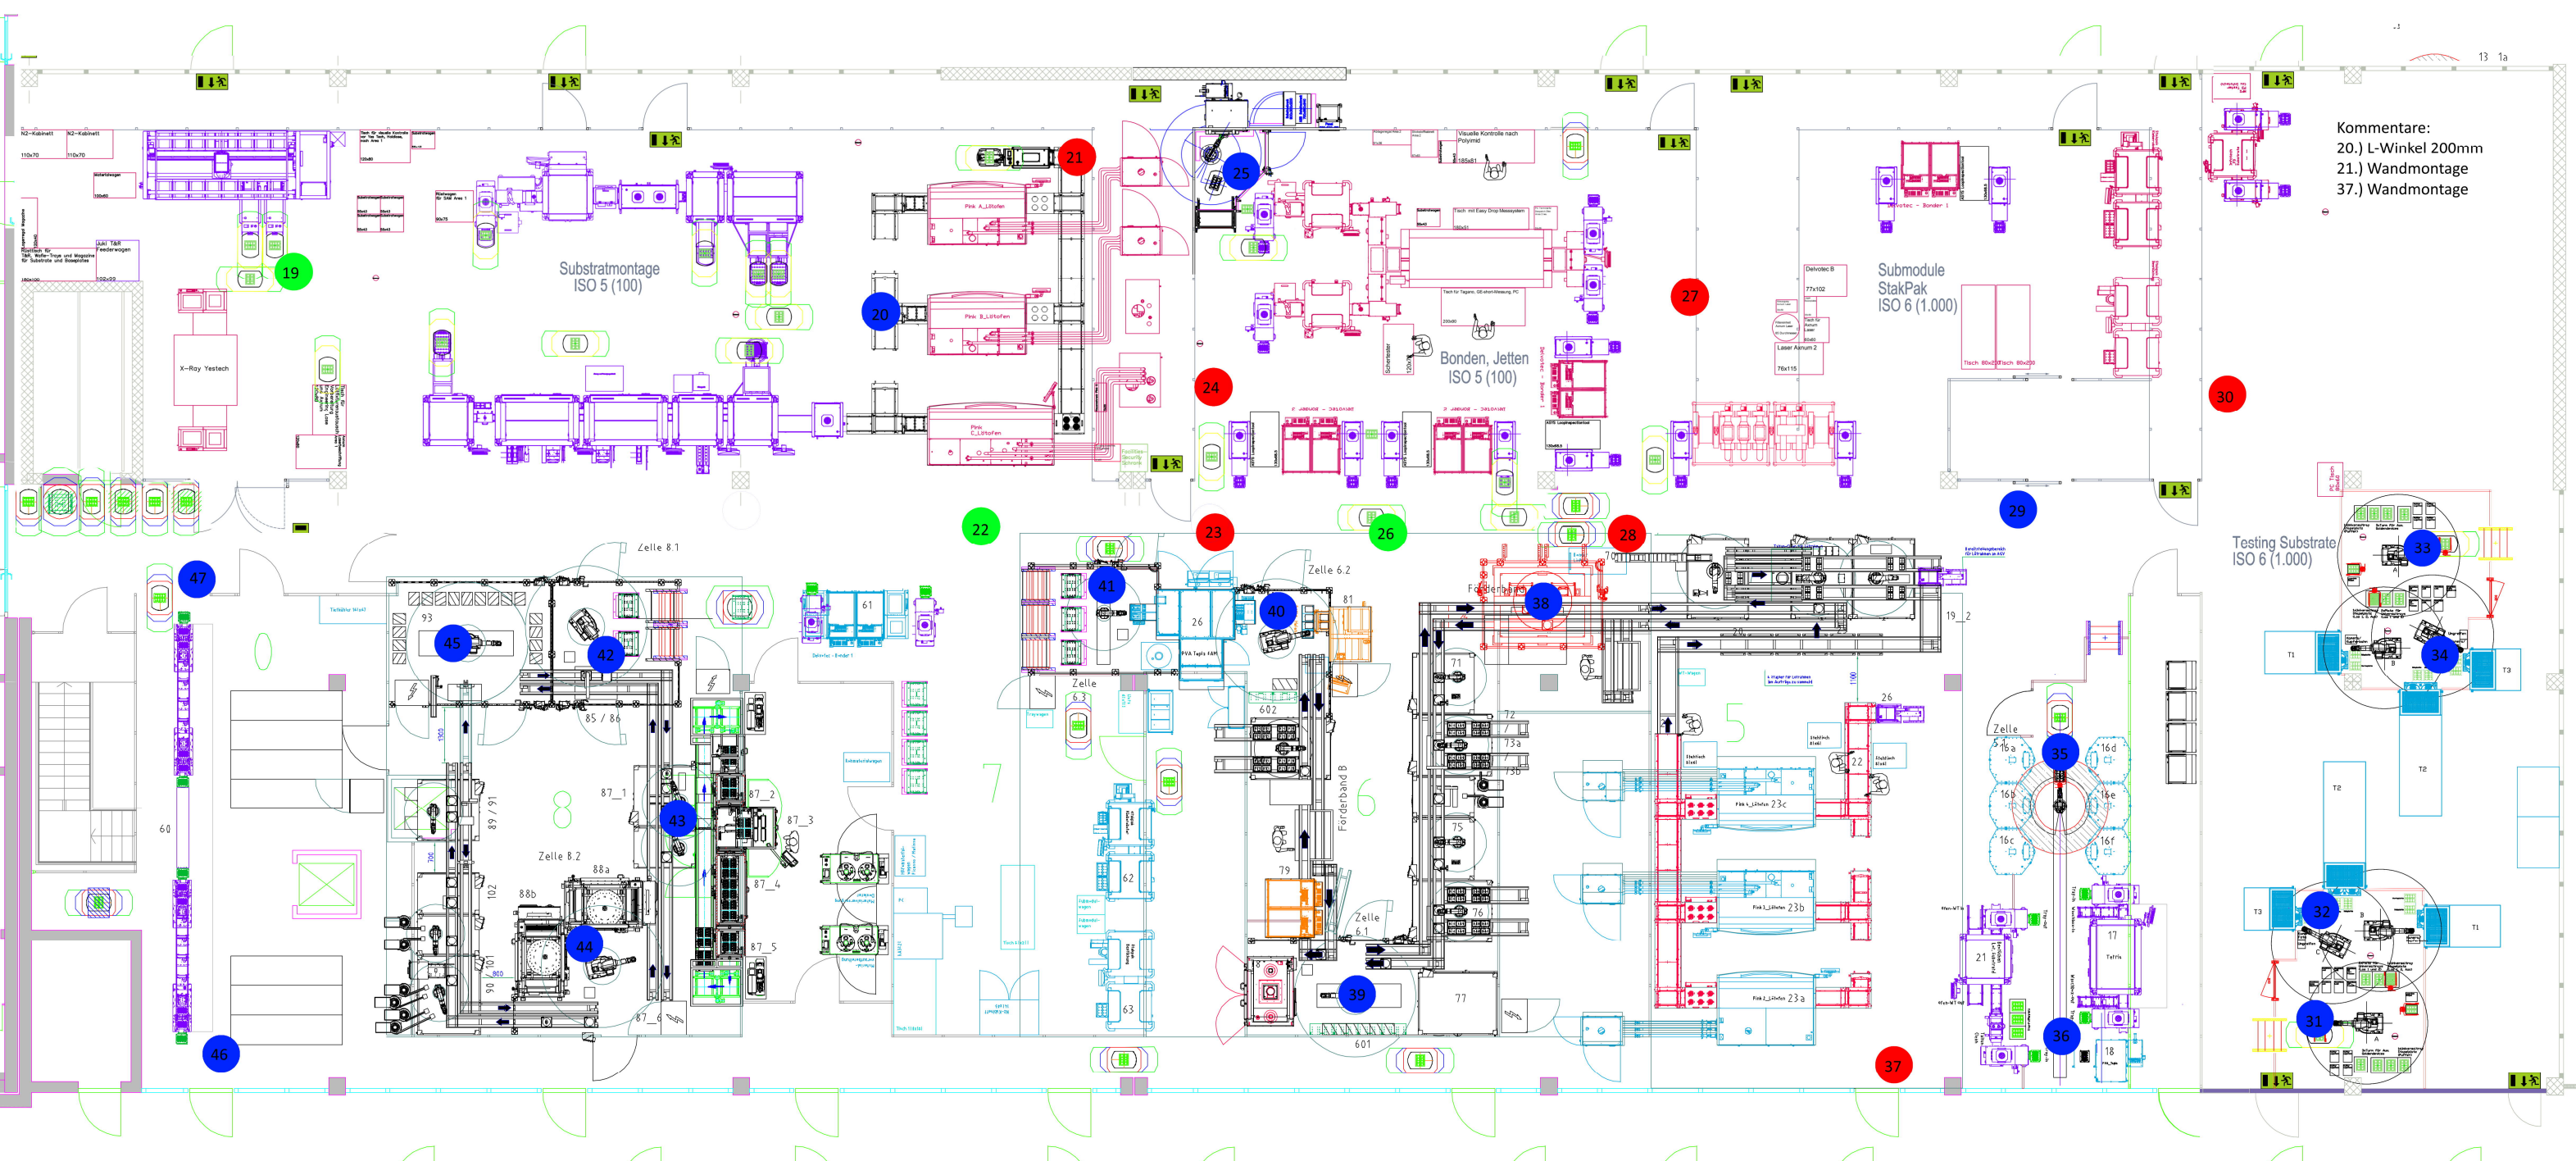


Gezeichnet		ABB Grundriss Phase 2		
Datum	Name			
01.01.2019	HDL	ABB Lenzburg Factory		
Masstab	Blattnr.			
1:1	1 von 1			
Akt. Änderungsstand				
Index	Datum	Name	Pfadname: M:\04_Projekte\Projekt\PC10787 Lenzburg ABB - AVASYS & Alam\PC10787-01 ABB Lenzburg - Factory\50 TechniK02 Grundriss\Phase 2\2019_05_09_ABB_Grundriss_Phase_2_BUN_vsd.dwg © Copyright PKE Electronics AG	
A	05.06.19	BUN		
Plannr.	10773-01			
Format	A3_quer		CH – 8953 Dietikon, Widmenhalde 11	



Kommentare:
 20.) L-Winkel 200mm
 21.) Wandmontage
 37.) Wandmontage

